


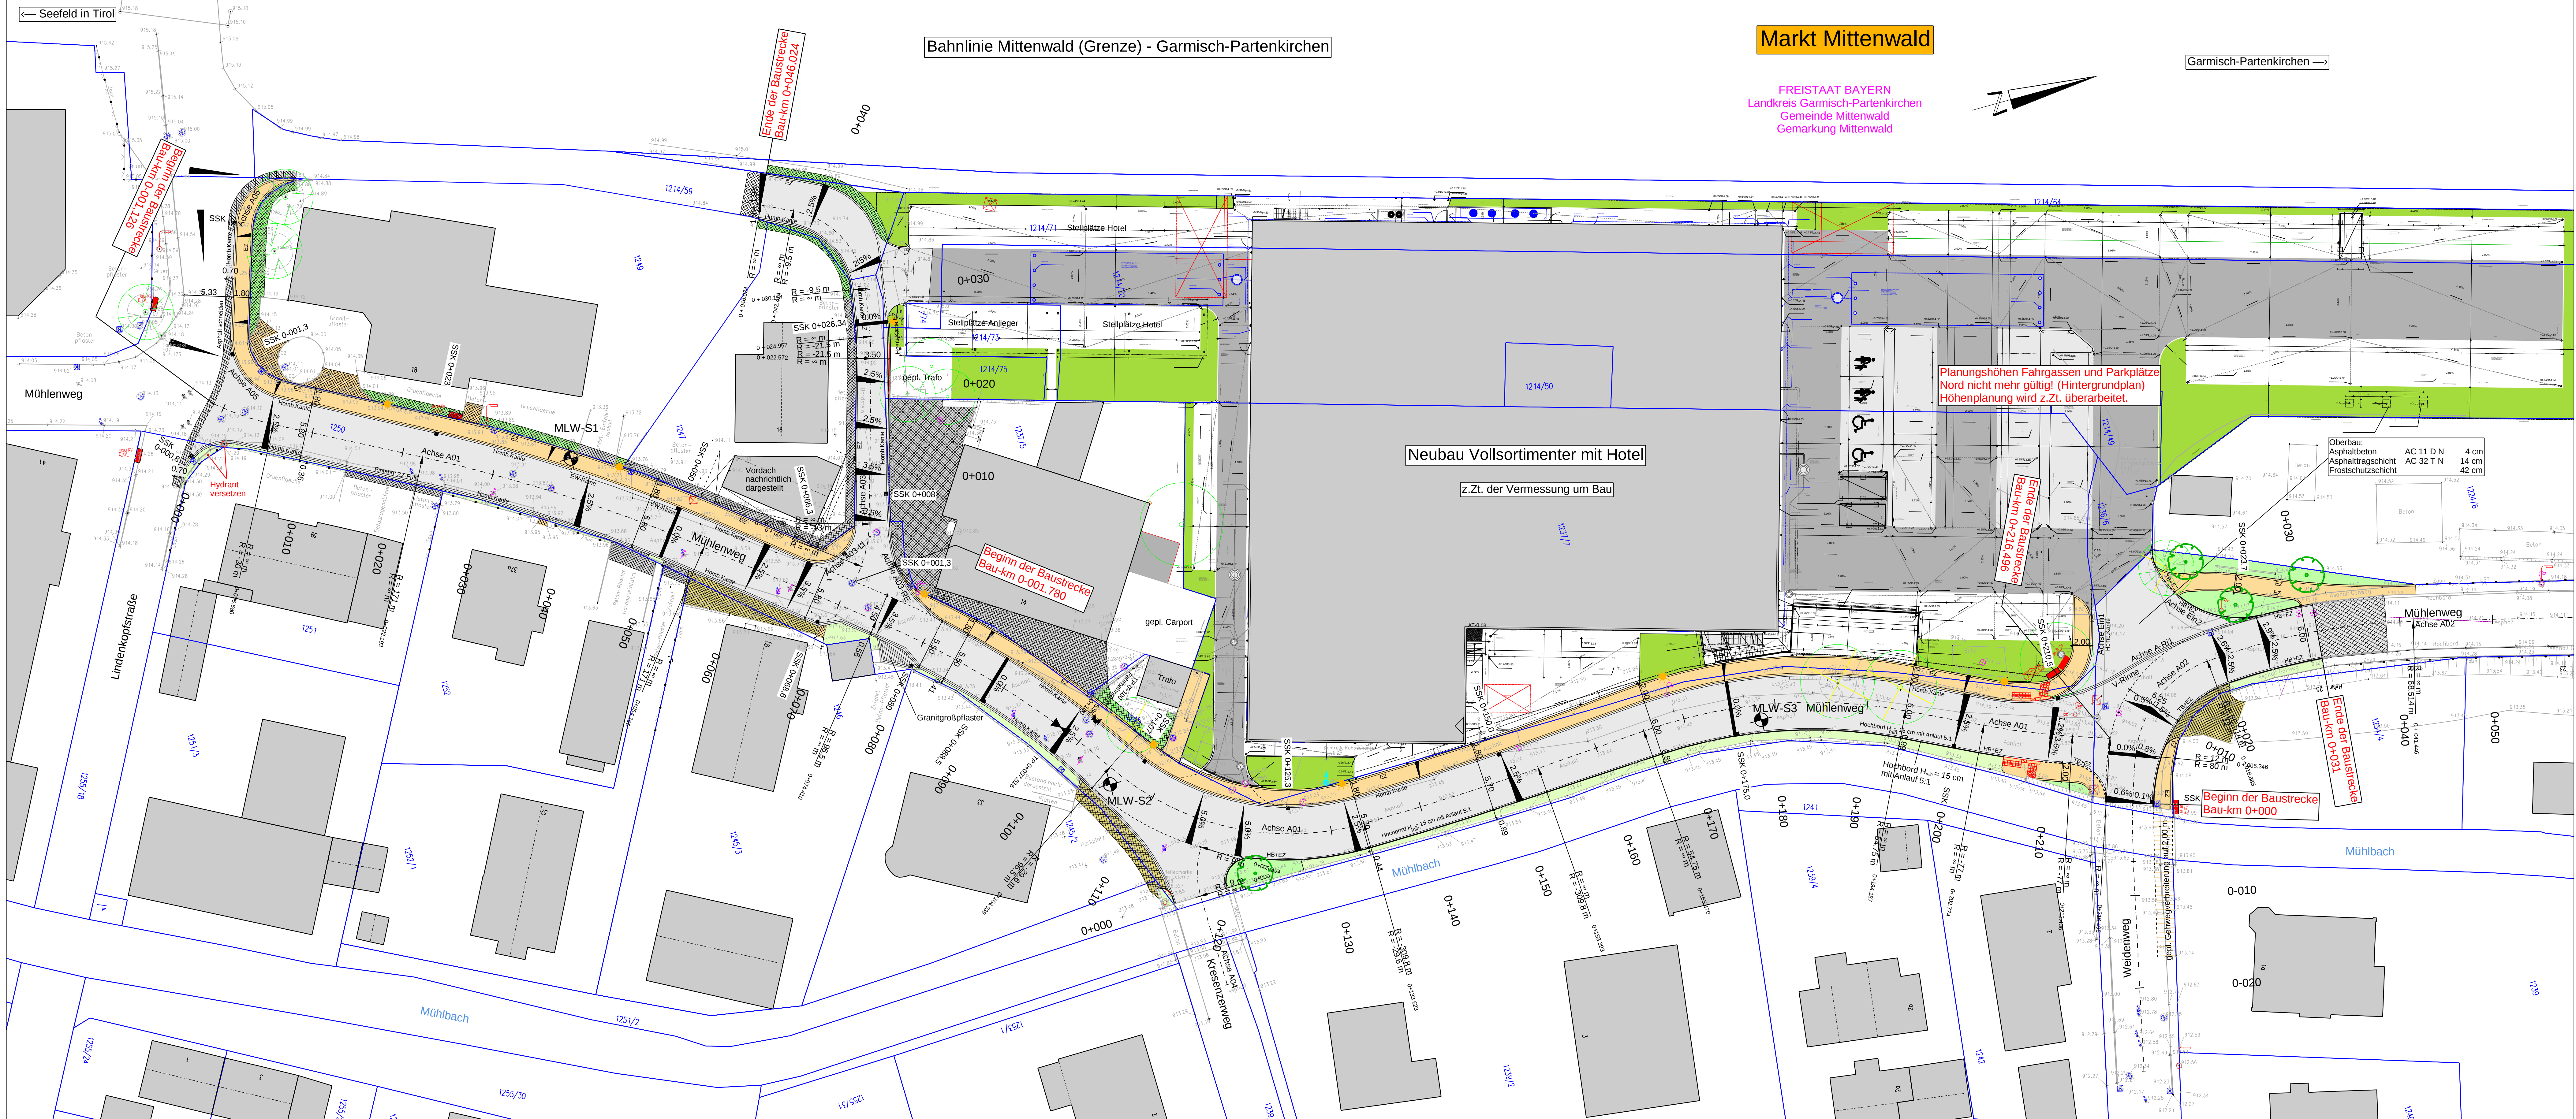

Zeichenerklärung

Planung

- Gehweg
- Fahrbahn
- Grünfläche
- Angeleitung an Bestand
- Hochbord
- Einzeiler
- Zweizeiler

Verwaltung

- best. Flurstücksgrenze

Legende

- Gradientenstichpunkt
- Gradientenstichpunkt
- gepl. Straßenablauf
- Bodenindikatoren
- gepl. Baum
- Baum fällen
- Lampenstandort
- Baugrundausschluss

Höhensystem: DHHN 2016, Lagesystem: UTM

pbu beratende Ingenieure GmbH

Strakberg 11, 82437 Kempten (Allgäu)
Tel: 08223 33-0 / Fax: 08223 33-50
Web: www.pbu-engineering.de, Email: info@pbu-engineering.de

bearbeitet: Mai 2025
gezeichnet: Mai 2025
geprüft: Mai 2025

Projekt: 242730
Date: Lageplan-AE

Markt Mittenwald

Diammkestr. 3
82481 Mittenwald
Telefon: 08823 33-0, Fax: 08823 33-55
E-Mail: verwaltung@markt-mittenwald.de

bearbeitet: Mai 2025
gezeichnet: Mai 2025
geprüft: Mai 2025

Reg.-Nr.: 123456789

Nr.	Art der Änderung	Name	Zeichen

ENTWURF

Straßenbauverwaltung

Markt Mittenwald

Straße / Abschn.-Nr. / Station:

PROJIS-Nr.:

Unterlage / Blatt-Nr.: 5
Lageplan

Maßstab: 1 : 250

**Ausbau des Mühlweges
zwischen Lindenkopfstraße und Weidenweg**

Aufgestellt:
Mittenwald, den

Projektskizze: 12.05.2025
Lagesystem: UTM | Höhensystem: DHHN2016
Plangröße: 1320 mm x 500 mm