



NACHBARN

GENEHMIGUNG



FLUR NE

GRUNDRISS 1:200

VORABZUG

BAUHERR Buckelwiesen GmbH
Briener Straße 45 a-c
80333 München

ARCHITEKT Alpstein GmbH | NOA.Studio
Lindauer Straße 5 | Bruno-Buozzi-Straße 18
87509 Immenstadt | I-39100 Bozen


ALPSTEIN
ARCHITEKTE
NOE

PLAN NR. 213-AHM-3-10-AA-GR-U2-ARC
DATUM 14/07/2026

PROJEKTLAGE OK FFB EG: $\varphi 0,00 = 1.000 \text{ m ü. NHN}$
 MASSSTAB 1:200

SKALA FÜR M 1:100



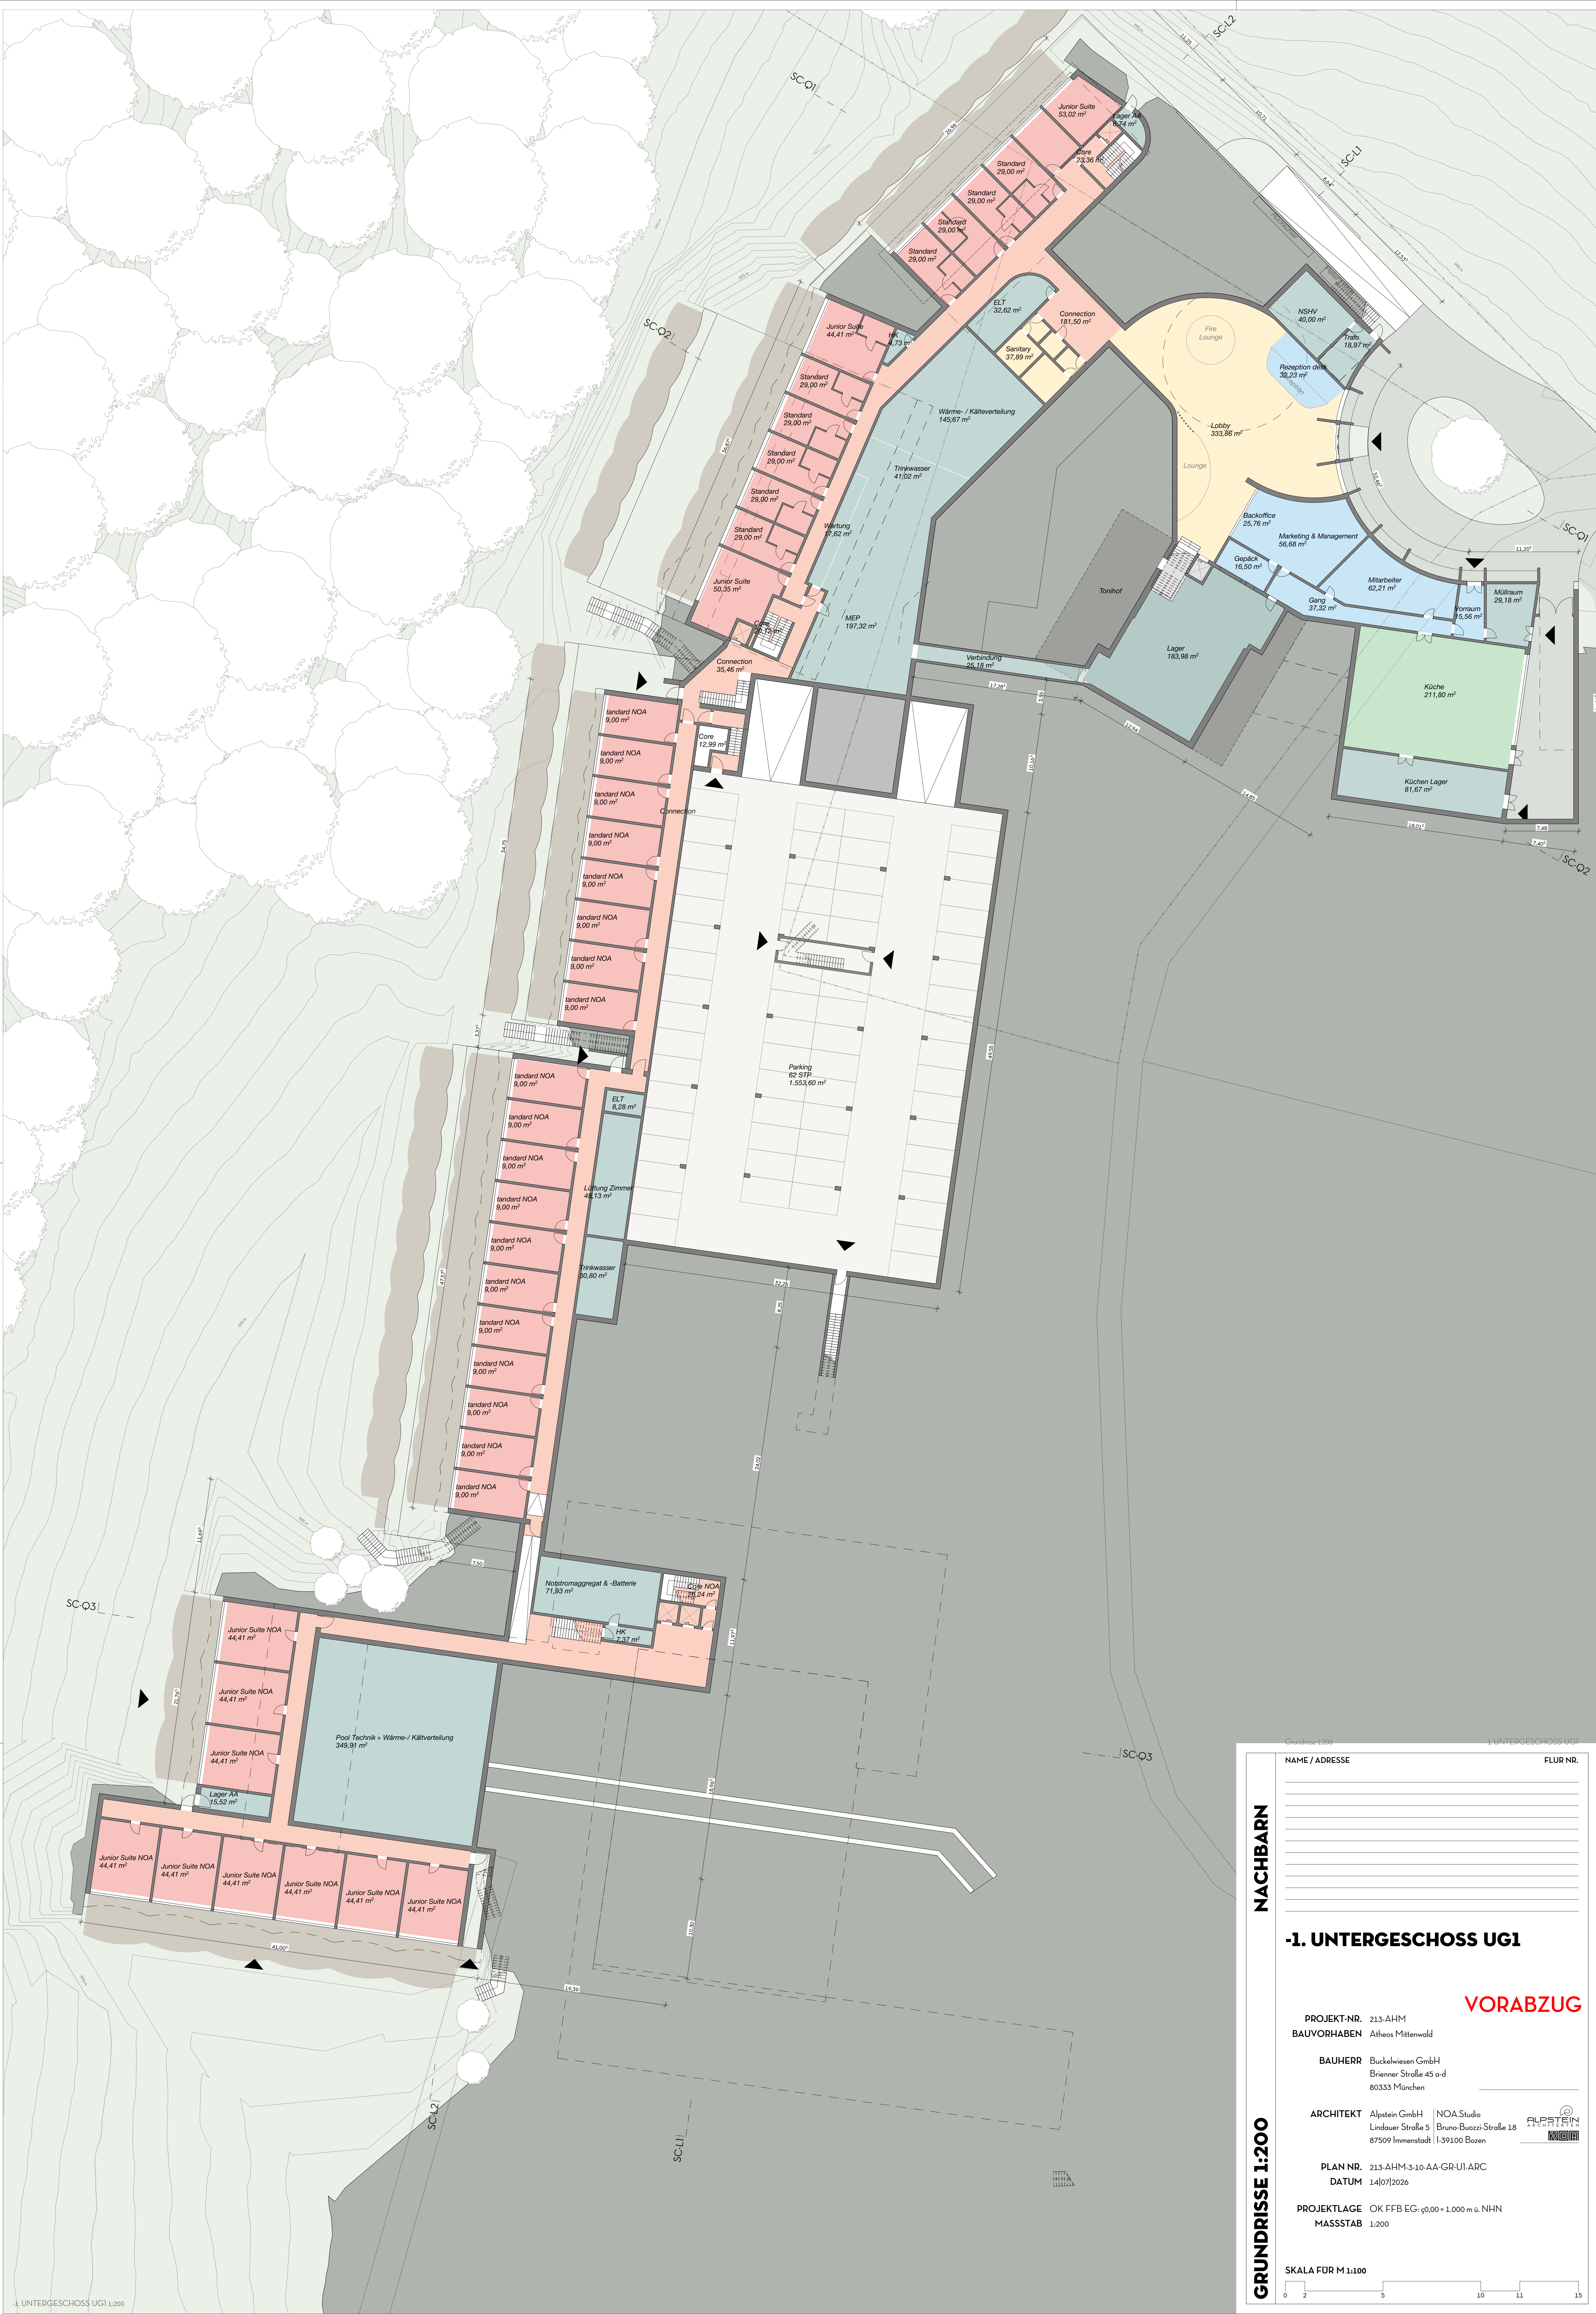

NAME / ADRESSE

FLUR NR.

NACHBARN

1. UNTERGESCHOSS UG1

PROJEKT-NR. 213-AHM

BAUVORHABEN Aitheas Mitterwald

BAUHERR Buckelwiesen GmbH
Briener Straße 45 a-d
80333 München

ARCHITEKT Alpstein GmbH | NOA.Studio
Lindauer Straße 5 | Bruno-Buozzi-Straße 18
87509 Immenstadt | I-39100 Bozen

PLAN NR. 213-AHM-3-10-AA-GR-UI-ARC

DATUM 14/07/2026

PROJEKTLAG E OK FFB EG: 0,00 + 1.000 m ü. NHN

MASSTAB 1:200

SKALA FÜR M 1:100

0 2 5 10 11 15




GRUNDRISS 1:200

VORABZUG

SKALA FÖR M 1:100

0 2 5 10 11 15

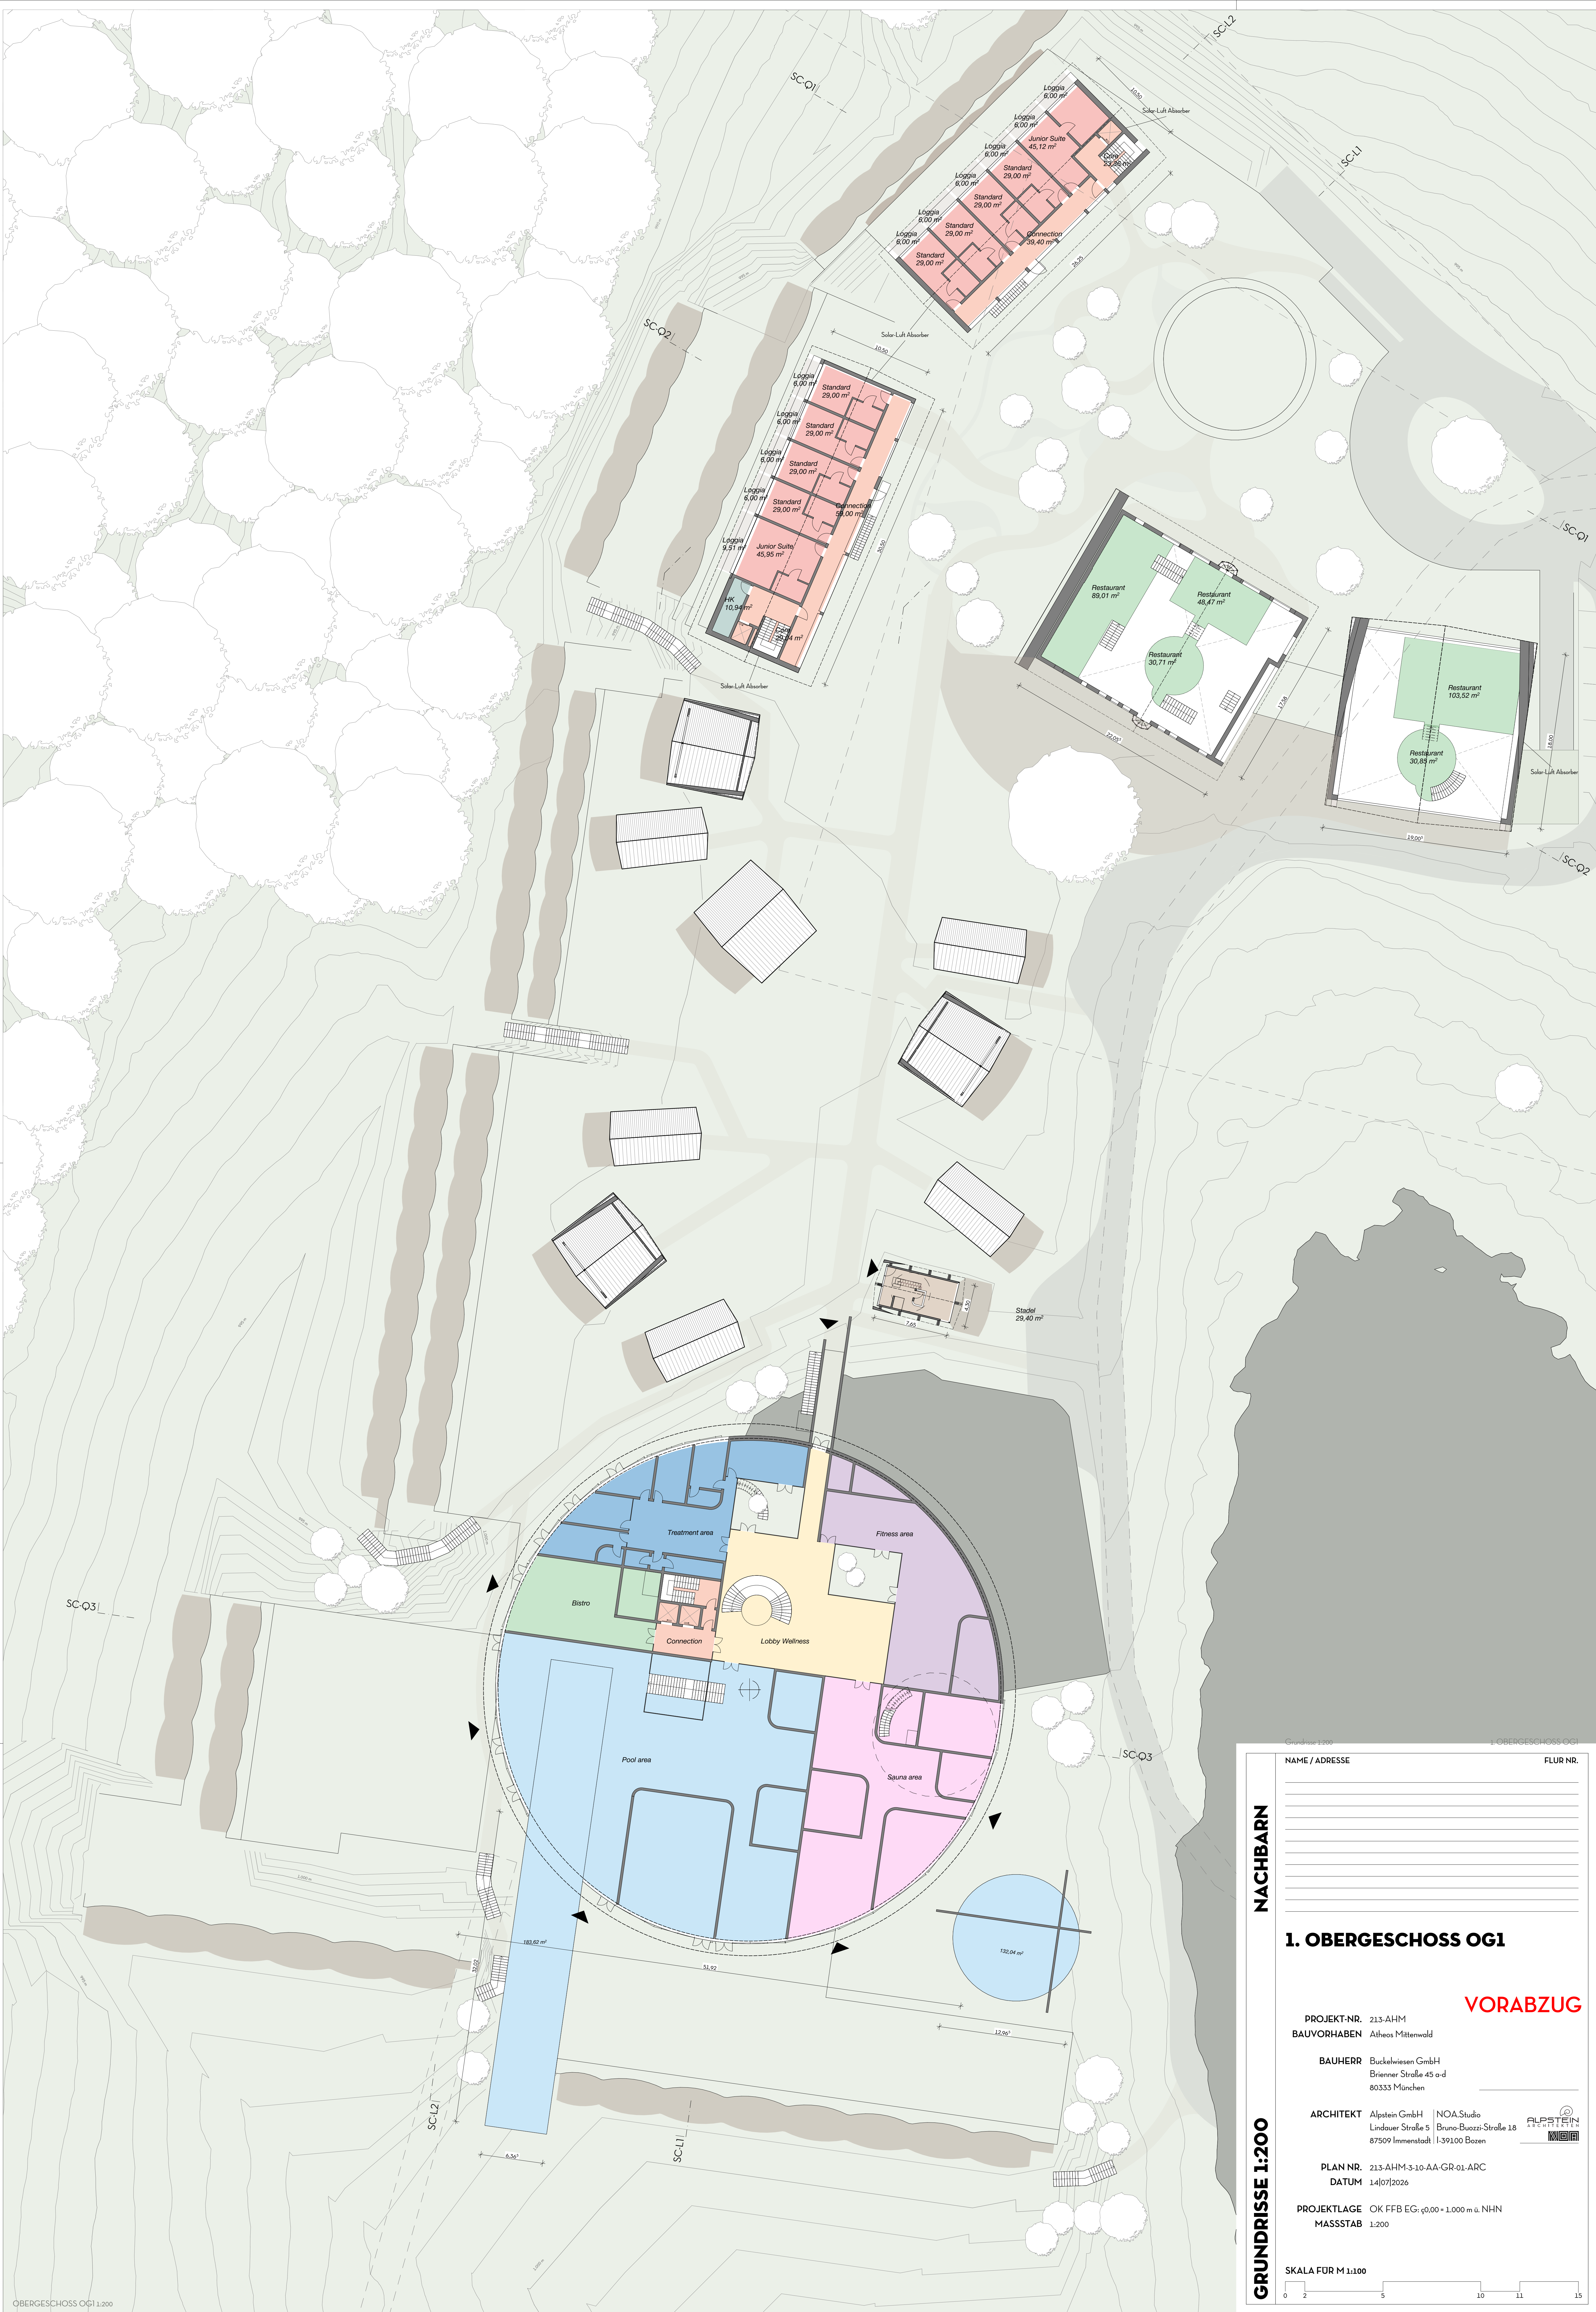

NACHBARN

GRUNDRISS 1:200

NAME / ADRESSE	FLUR NR.

1. OBERGESCHOSS OG1

VORABZUG

PROJEKT-NR. 213-AHM
BAUVORHABEN Aitheas Mitterwald

BAUHERR Buckelwiesen GmbH
Briener Straße 45 a-d
80333 München

ARCHITEKT Alpstein GmbH | NOA.Studio
Lindauer Straße 5 | Bruno-Buozzi-Straße 18
87509 Immenstadt | I-39100 Bozen

PLAN NR. 213-AHM-3-10-AA-GR-01-ARC
DATUM 14/07/2026

PROJEKTLAGE OK FFB EG: 0,00 + 1.000 m ü. NHN
MASSSTAB 1:200

SKALA FÜR M 1:100

0 2 5 10 11 15



GRUNDRISS 1:200

2. OBERGESCHOSS OG2

ALPSTEIN
ARCHITECTEN


SKALA FÜR M 1:100



0 2 5 10 11 15



ANSICHT NORD

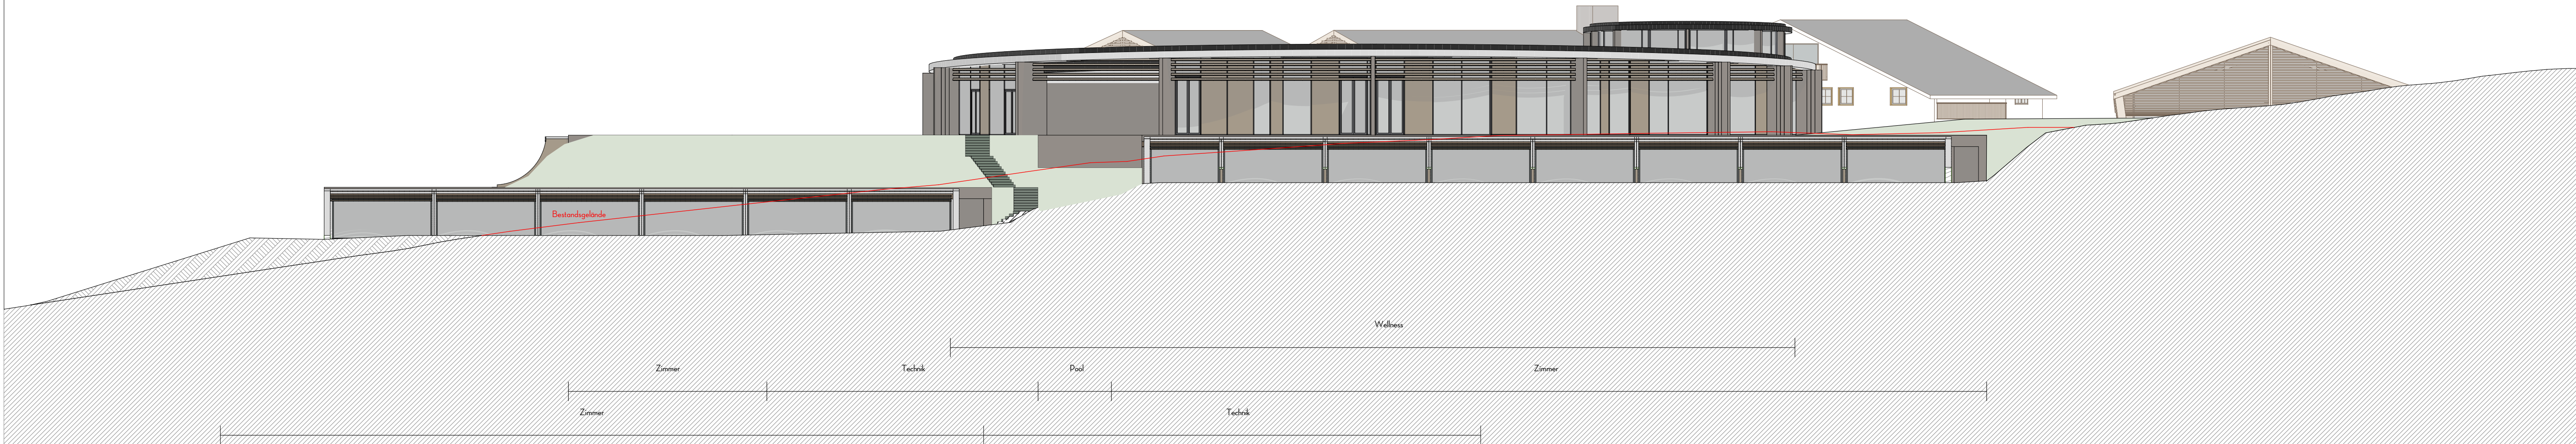

ANSICHT SÜD

Schnitt & Ansichten 1:200

ANSICHT NORD & SÜD

NAME / ADRESSE

FLUR NR.

ANSICHT NORD & SÜD

PROJEKT-NR. 213-AHM
BAUVORHABEN Atheos Mittenwald

BAUHERR Buckelwiesen GmbH
Brienner Straße 45 a-d
80333 München

ARCHITEKT Alpstein GmbH | NOA.Studio
Lindauer Straße 5 | Bruno-Buozzi-Straße 18
87509 Immenstadt | I-39100 Bozen



PLAN NR. 213-AHM-3-10-AA-AN-AN-AS-ARC
DATUM 14|07|2026

PROJEKTLAGE OK FFB EG: ç0,00 = 1.000 m ü. NHN
MASSSTAB 1:200

SKALA FÜR M 1:100



NACHBARN

SCHNITT & ANSICHTEN 1:200



ANSICHT OST



ANSICHT WEST

Schnitt & Ansichten 1:200

ANSICHT OST & WEST

NAME / ADRESSE	FLUR NR.

ANSICHT OST & WEST

PROJEKT-NR. 213-AHM
BAUVORHABEN Atheos Mittenwald

BAUHERR Buckelwiesen GmbH
Briener Straße 45 a-d
80333 München

ARCHITEKT Alpstein GmbH | NOA.Studio
Lindauer Straße 5 | Bruno-Buozzi-Straße 18
87509 Immenstadt | I-39100 Bozen

PLAN NR. 213-AHM-3-10-AA-AN-AO-AW-ARC
DATUM 14|07|2026


PROJEKTLAGE OK FFB EG: $\phi 0,00 = 1.000 \text{ m ü. NHN}$
MASSSTAB 1:200

SKALA FÜR M 1:100


0 2 5 10 11 15

NACHBARN

SCHNITT & ANSICHTEN 1:200

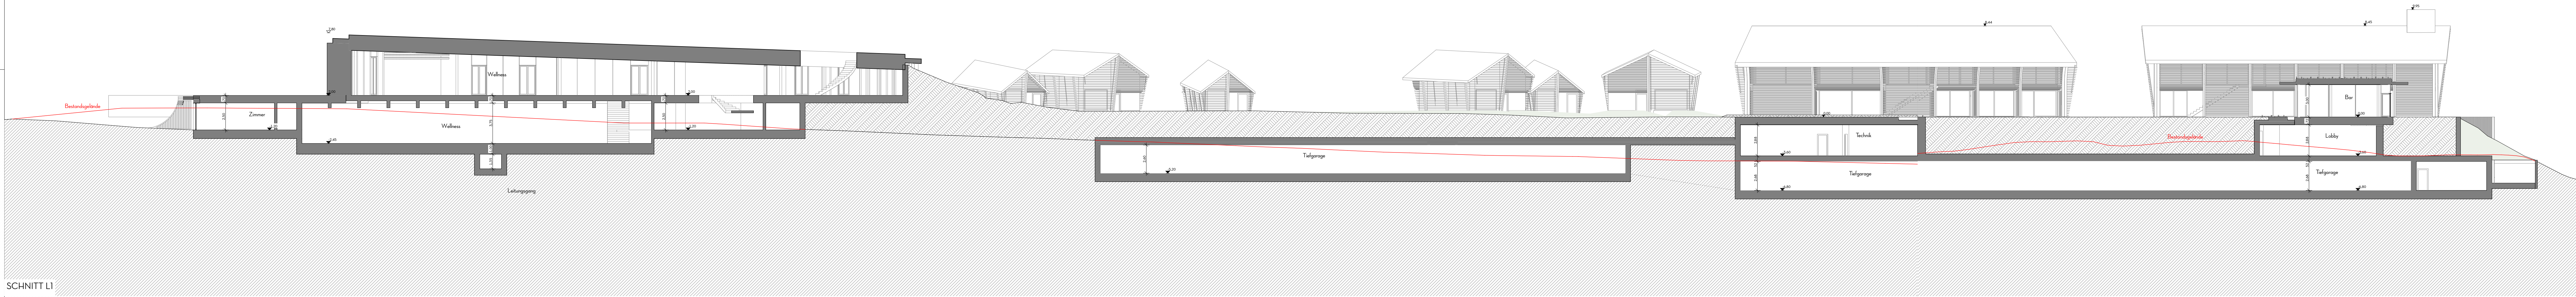

SCHNITT L1

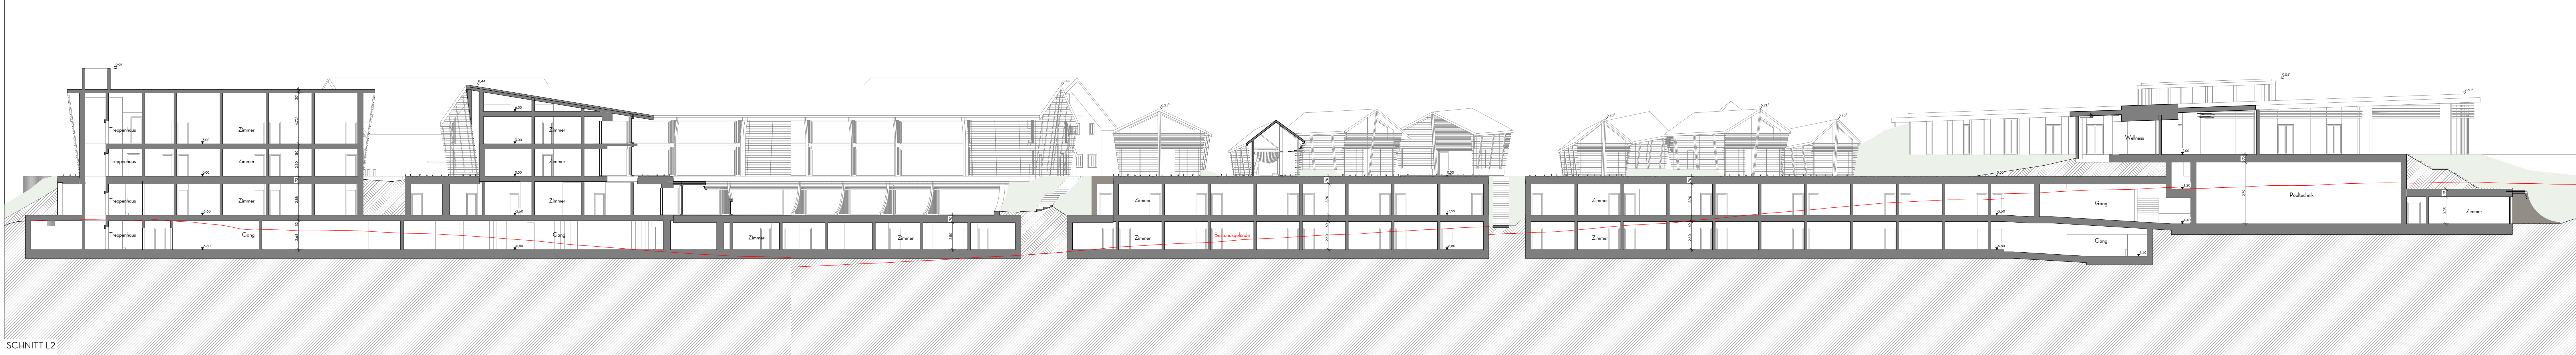

SCHNITT L2

Schnitt & Ansichten 1:200

SCHNITT LANGS

NAME / ADRESSE

FLUR NR.

SCHNITT LÄNGS

PROJEKT-NR. 213-AHM
BAUVORHABEN Atheos Mittenwald

BAUHERR Buckelwiesen GmbH
Briener Straße 45 a-d
80333 München

ARCHITEKT Alpstein GmbH | NOA.Studio
Lindauer Straße 5 | Bruno-Buozzi-Straße 18
87509 Immenstadt | I-39100 Bozen




PLAN NR. 213-AHM-3-10-AA-SC-LL-ARC
DATUM 14|07|2026


PROJEKTLAGE OK FFB EG- 0,00 = 1.000 m ü. NHN
MASSSTAB 1:200

SKALA FÜR M 1:100




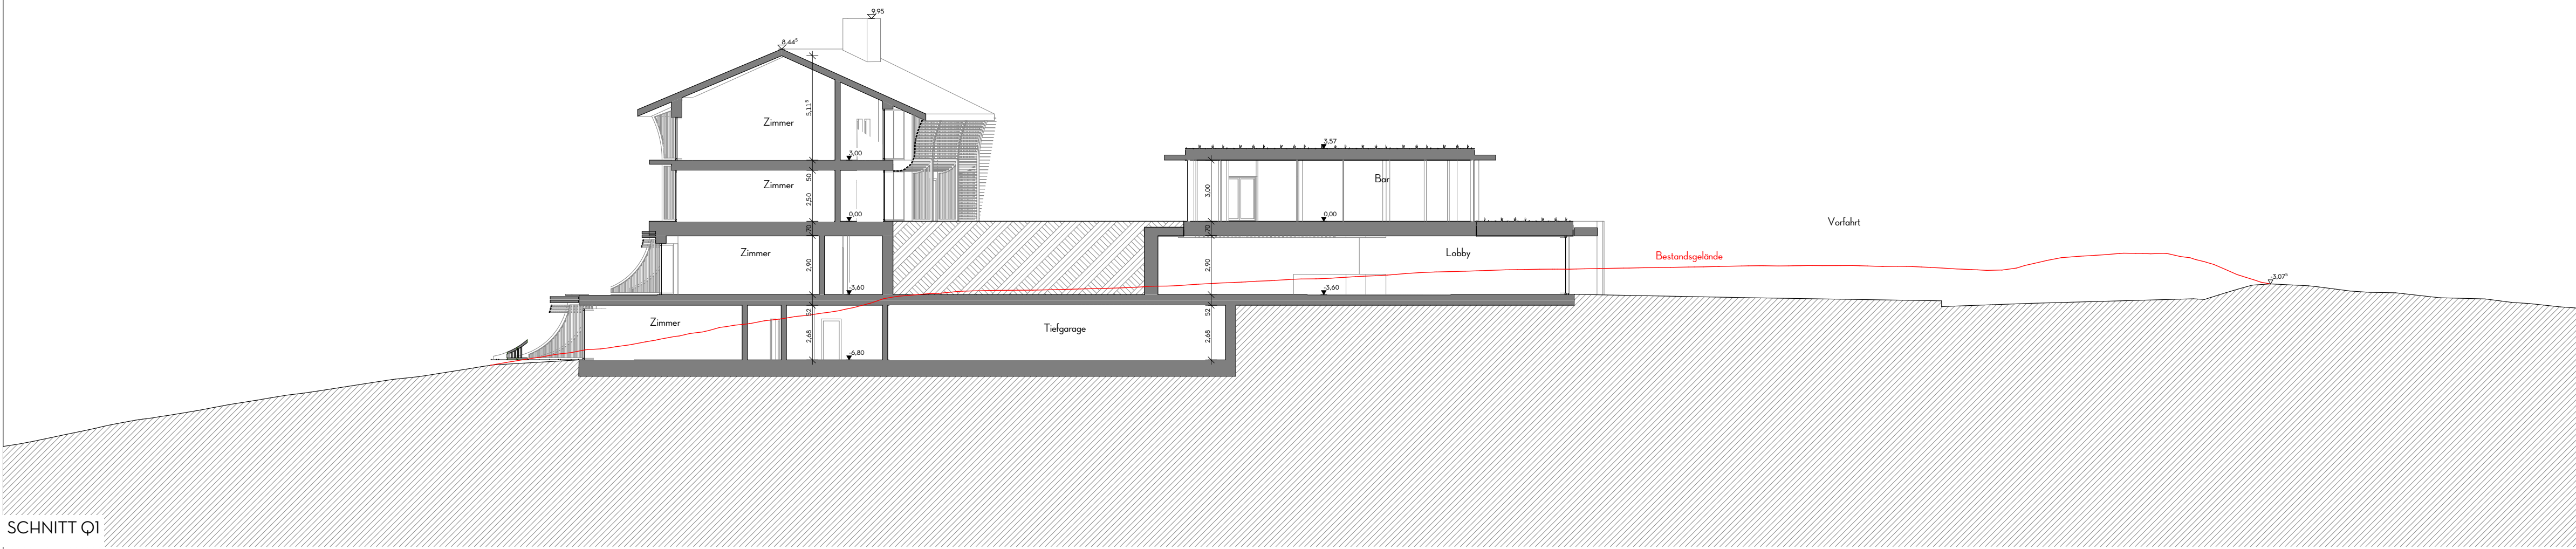

SCHNITT Q1

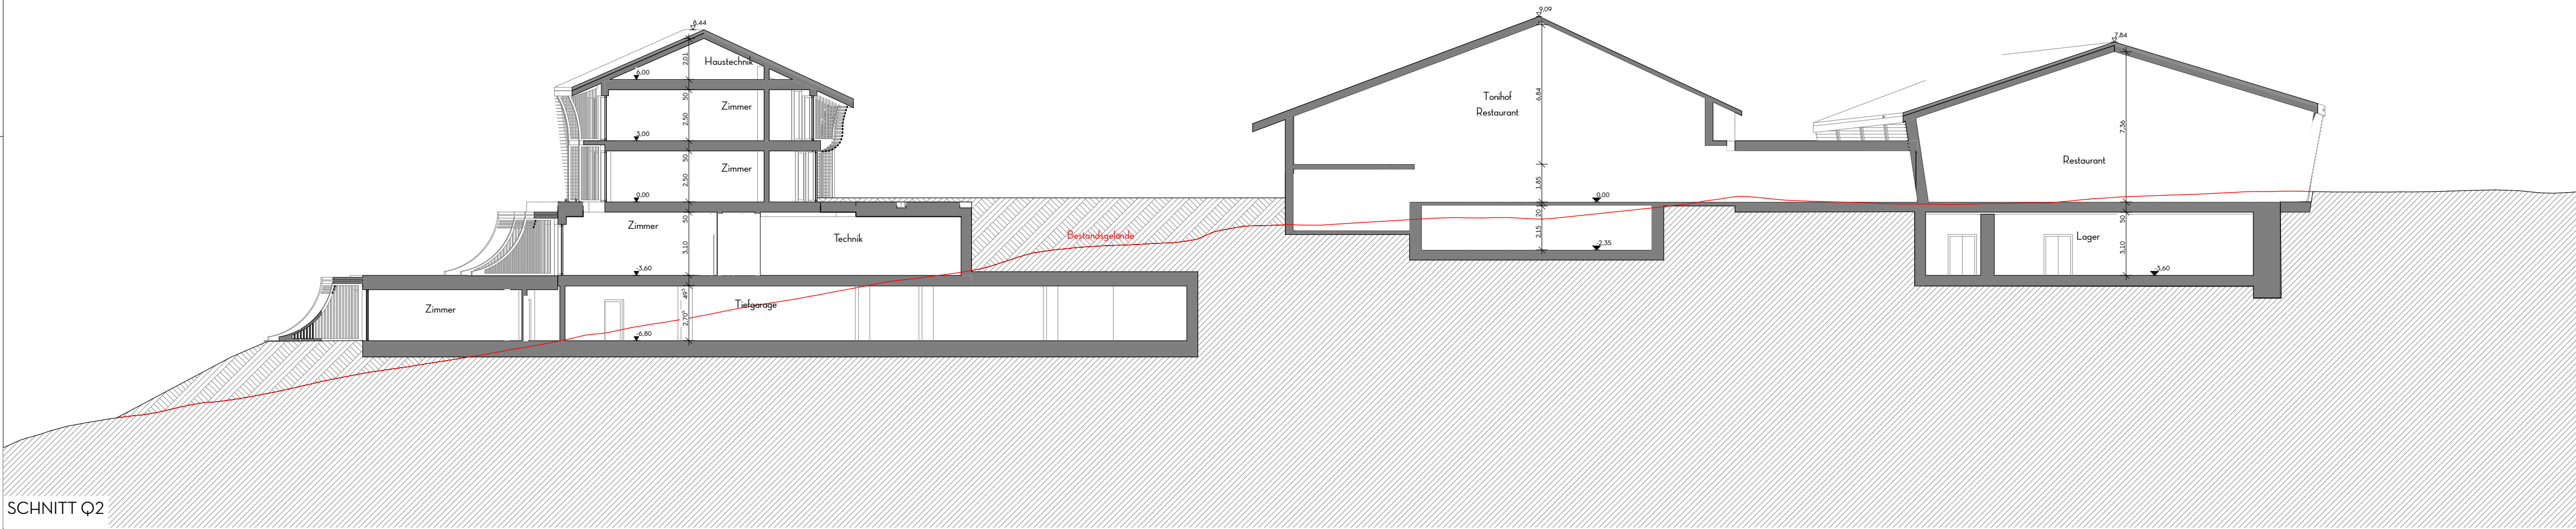

SCHNITT Q2

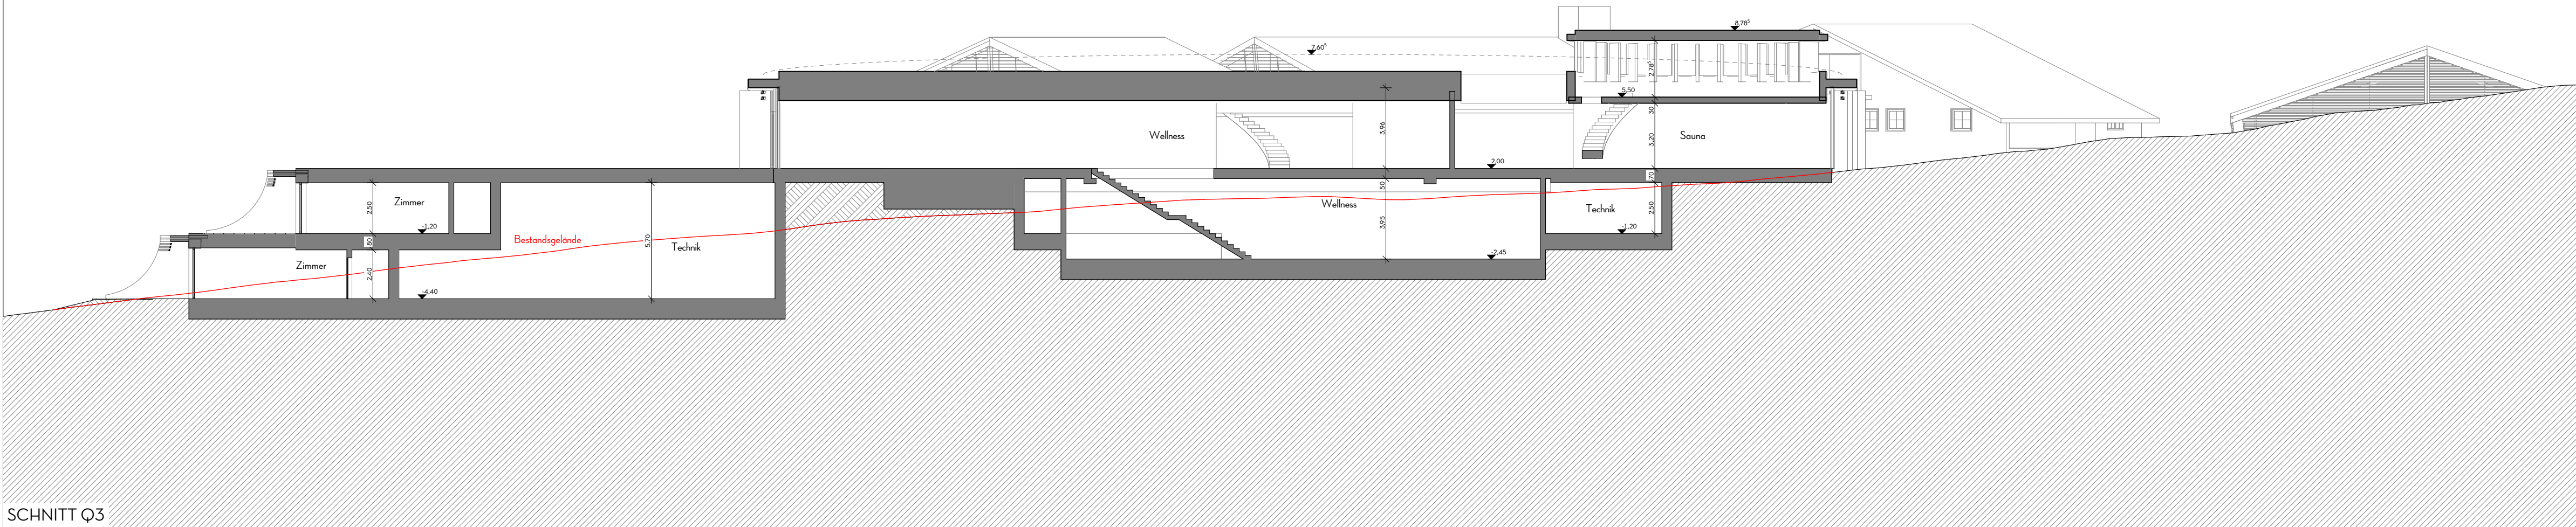

SCHNITT Q3

Schnitt & Ansichten 1:200

SCHNITTE QUER

NAME / ADRESSE	FLUR NR.

SCHNITTE QUER

PROJEKT-NR.	213-AHM
BAUVORHABEN	Atheos Mittenwald
BAUHERR	Buckelwiesen GmbH Brienner Straße 45 a-d 80333 München
ARCHITEKT	Alpstein GmbH NOA.Studio Lindauer Straße 5 Bruno-Buozzi-Straße 18 87509 Immenstadt I-39100 Bozen
PLAN NR.	213-AHM-3-10-AA-SC-QQ-ARC
DATUM	14 07 2026
PROJEKTLAGE	OK FFB EG: $\varphi 0,00 = 1.000 \text{ m ü. NHN}$
MASSSTAB	1:200

SKALA FÜR M 1:100



NACHBARN

SCHNITT & ANSICHTEN 1:200

