
© Neudert Ingenieure GmbH
Die Urheberrechtlichen Bestimmungen, insbesondere Vervielfältigungen, Änderungen, Übersetzungen, Mikroverfilmungen sowie die Einspeicherung und Verarbeitung in elektronischen Systemen sind nur mit schriftlicher Genehmigung des Urhebers zulässig.

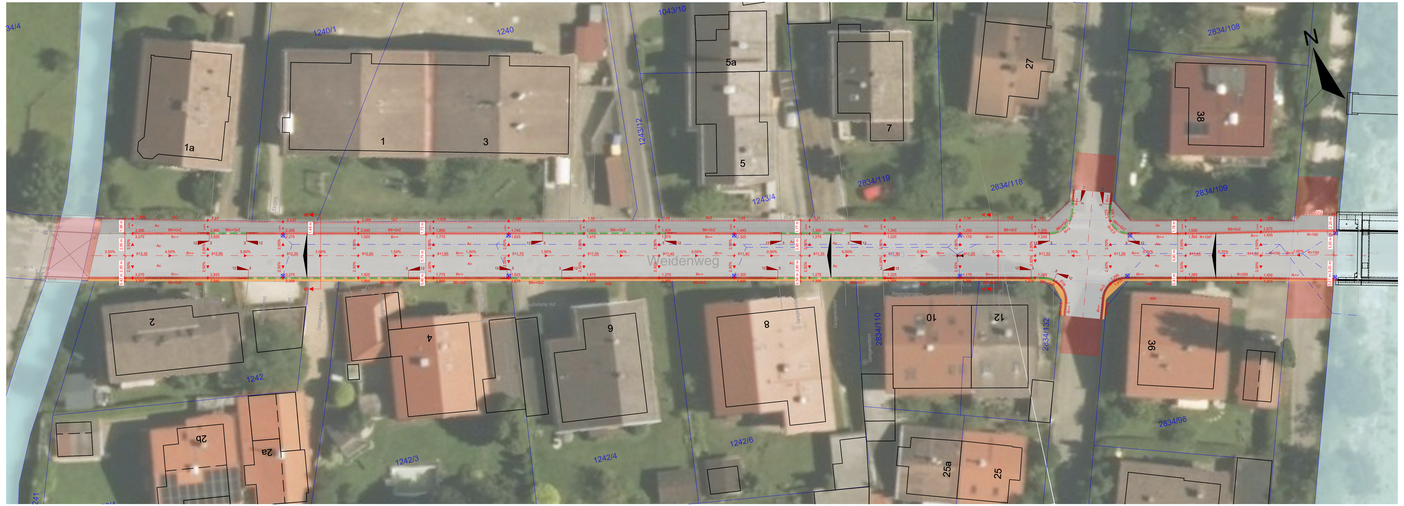


ZEICHENERKLÄRUNG

Ac	Fahrbahn (Asphalt)	Ac	Parkfläche (Asphalt)
BSt	Fahrbahn (Betonstein)	BSt	Parkfläche (Betonstein)
NSt	Fahrbahn (Natursteinn)	Grfl	Grünfläche
Ac	Gehweg (Asphalt)		Bankett
BSt	Gehweg (Betonstein)		Dammböschung
NSt	Gehweg (Natursteinn)		Einschnittsböschung
Ac	Radweg (Asphalt)		Weg ungebunden
	Radweg (Rotasphalt)		Betonverkehrsfläche
	Rasenmulde		Angleichungsfläche
NoP	Bodenindikator (Noppenplatten)	RiP	Bodenindikator (Rippenplatten)

B6v	Tiefbord Profil B6v mit Absteh	1r-GrZ	1-reihige Granitgroßsteinzeile mit Absteh
B6v	Tiefbord Profil B6v (bündig)	1r-GrZ	1-reihige Granitgroßsteinzeile (bündig)
B6	Hochbord Profil B6	KlZ	1-reihige Granitkleinsteinzeile (bündig)
A18	Hochbord Profil A18 (Bushaltestelle)	BE	Betoneinfassstein / Betonleistenstein
B6/A18	Übergangsstein Profil B6 / A18	2r-GrZ	2-reihige Granitgroßsteinzeile mit Absteh und vorgesetzter Wasserführung
GrPR	Pendelrinne (1r-GrZ)	GuRi	Gussasphaltrinne
GuPR	Gussasphaltpendelrinne	FrFBR	Freier Fahrbahnrand

- Höhe Achspunkt [m ü. NN]
- Höhe allgemein [m ü. NN]
- Absenkformstein (L = 1,50 m)
- Straßenablauf (500 x 500 mm)
- Straßenablauf (300 x 500 mm)
- Baum (Projekt)
- Höhe Randeinfassung OK [m ü. NN]
- Höhe Randeinfassung FOK [m ü. NN]
- Längsneigung [%]
- Baum (Bestand)

ÜBERSICHTSLAGEPLAN

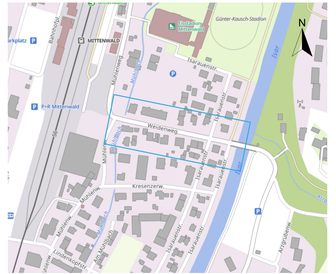
MITTENWALD
Günter-Klausch-Stadion
Parkplatz
P+R Mittenwald
Isarstraße
Weidenweg
Kiesenzeile
Am Isarkanal
Am Isarkanal
Am Isarkanal