

Bekanntmachung

Bauleitplanung;

Aufstellung des Bebauungsplanes Nr. 51 für das Gebiet ‚ehemalige Standortverwaltung – Teilbereich 1‘

Bekanntmachung des Aufstellungsbeschlusses gem. § 2 Abs. 1 Satz 2 BauGB

Der Marktgemeinderat hat in seiner Sitzung am 25.07.2023 die Aufstellung des Bebauungsplanes Nr. 51 für das Gebiet ‚ehemalige Standortverwaltung – Teilbereich 1‘ beschlossen. Der Geltungsbereich des Bebauungsplanes ist aus beiliegendem Lageplan ersichtlich.

Der Bebauungsplan wird im beschleunigten Verfahren nach § 13a BauBG (Bebauungsplan der Innenentwicklung) aufgestellt; eine frühzeitige Beteiligung der Öffentlichkeit und Behörden entfällt somit. Eine Umweltprüfung nach § 2 Abs. 4 BauGB wird nicht durchgeführt.

Der vom Marktgemeinderat in seiner Sitzung am 19.12.2023 gebilligte und zur „Öffentlichen Auslegung“ bestimmte Entwurf des Bebauungsplanes mit Begründung, liegt gemäß § 3 Abs. 2 BauGB vom

29.12.2023 bis einschließlich 16.02.2024

während der allgemeinen Dienststunden im Dienstzimmer 20 des Marktbauamtes zu jedermanns Einsicht öffentlich aus. Zusätzlich sind die Unterlagen im Rathaus des Marktes Mittenwald im westlichen Flur des II. Stockes angeheftet.

Die Planungsunterlagen können zudem im Internet unter:


<https://www.markt-mittenwald.de> > Bekanntmachungen eingesehen werden.

Während der Auslegungsfrist können Anregungen (schriftlich oder zur Niederschrift) vorgebracht werden. Auf Wunsch wird die Planung erläutert. Nicht fristgerecht abgegebene Stellungnahmen können bei der Beschlussfassung über den Bebauungsplan unberücksichtigt bleiben.

Ein Antrag nach § 47 der Verwaltungsgerichtsordnung ist unzulässig, wenn mit ihm nur Einwendungen geltend gemacht werden, die vom Antragsteller im Rahmen der Auslegung nicht oder verspätet geltend gemacht wurden, aber hätten geltend gemacht werden können.

Mittenwald, 28.12.2023

Markt Mittenwald


Enrico Corongiu
1. Bürgermeister



Anschlag an der Amtstafel


ausgehängt am 29.12.2023

abgenommen am 16.02.2024

Für die Richtigkeit

Datum

Unterschrift

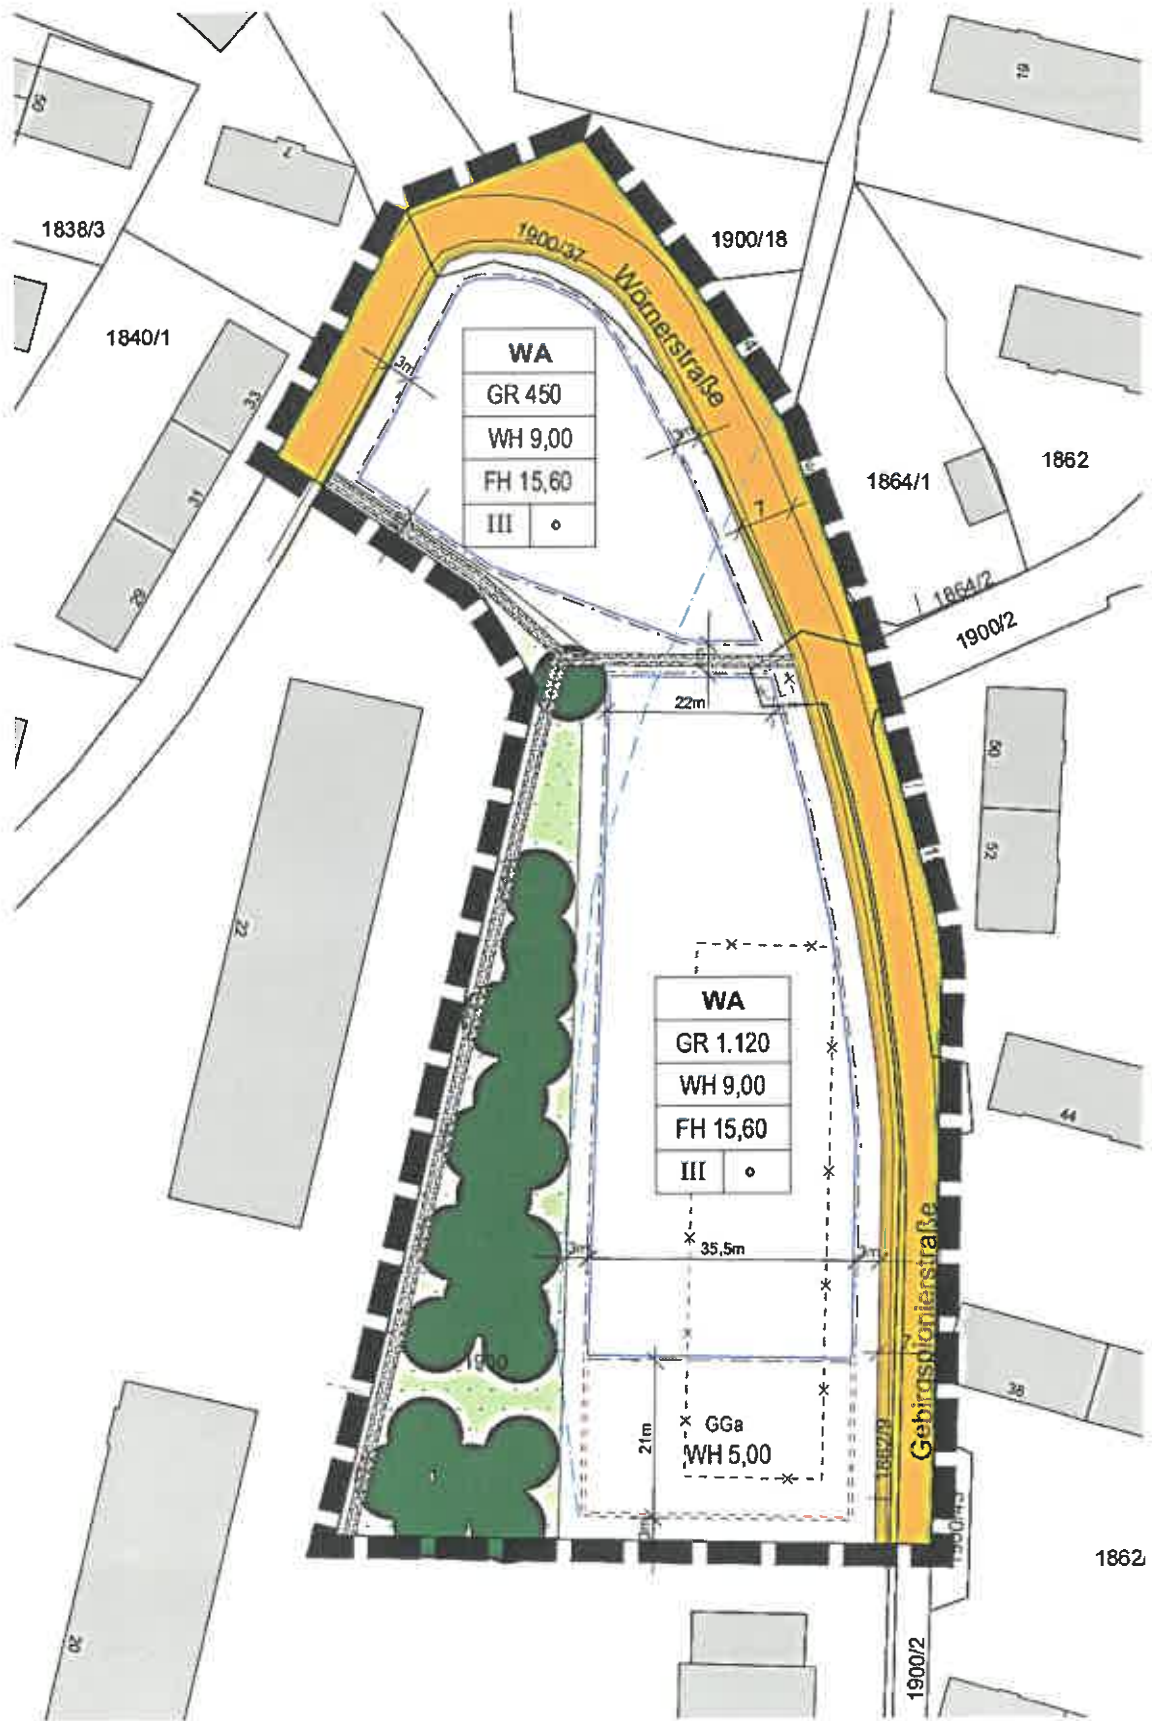

19.12.2023