


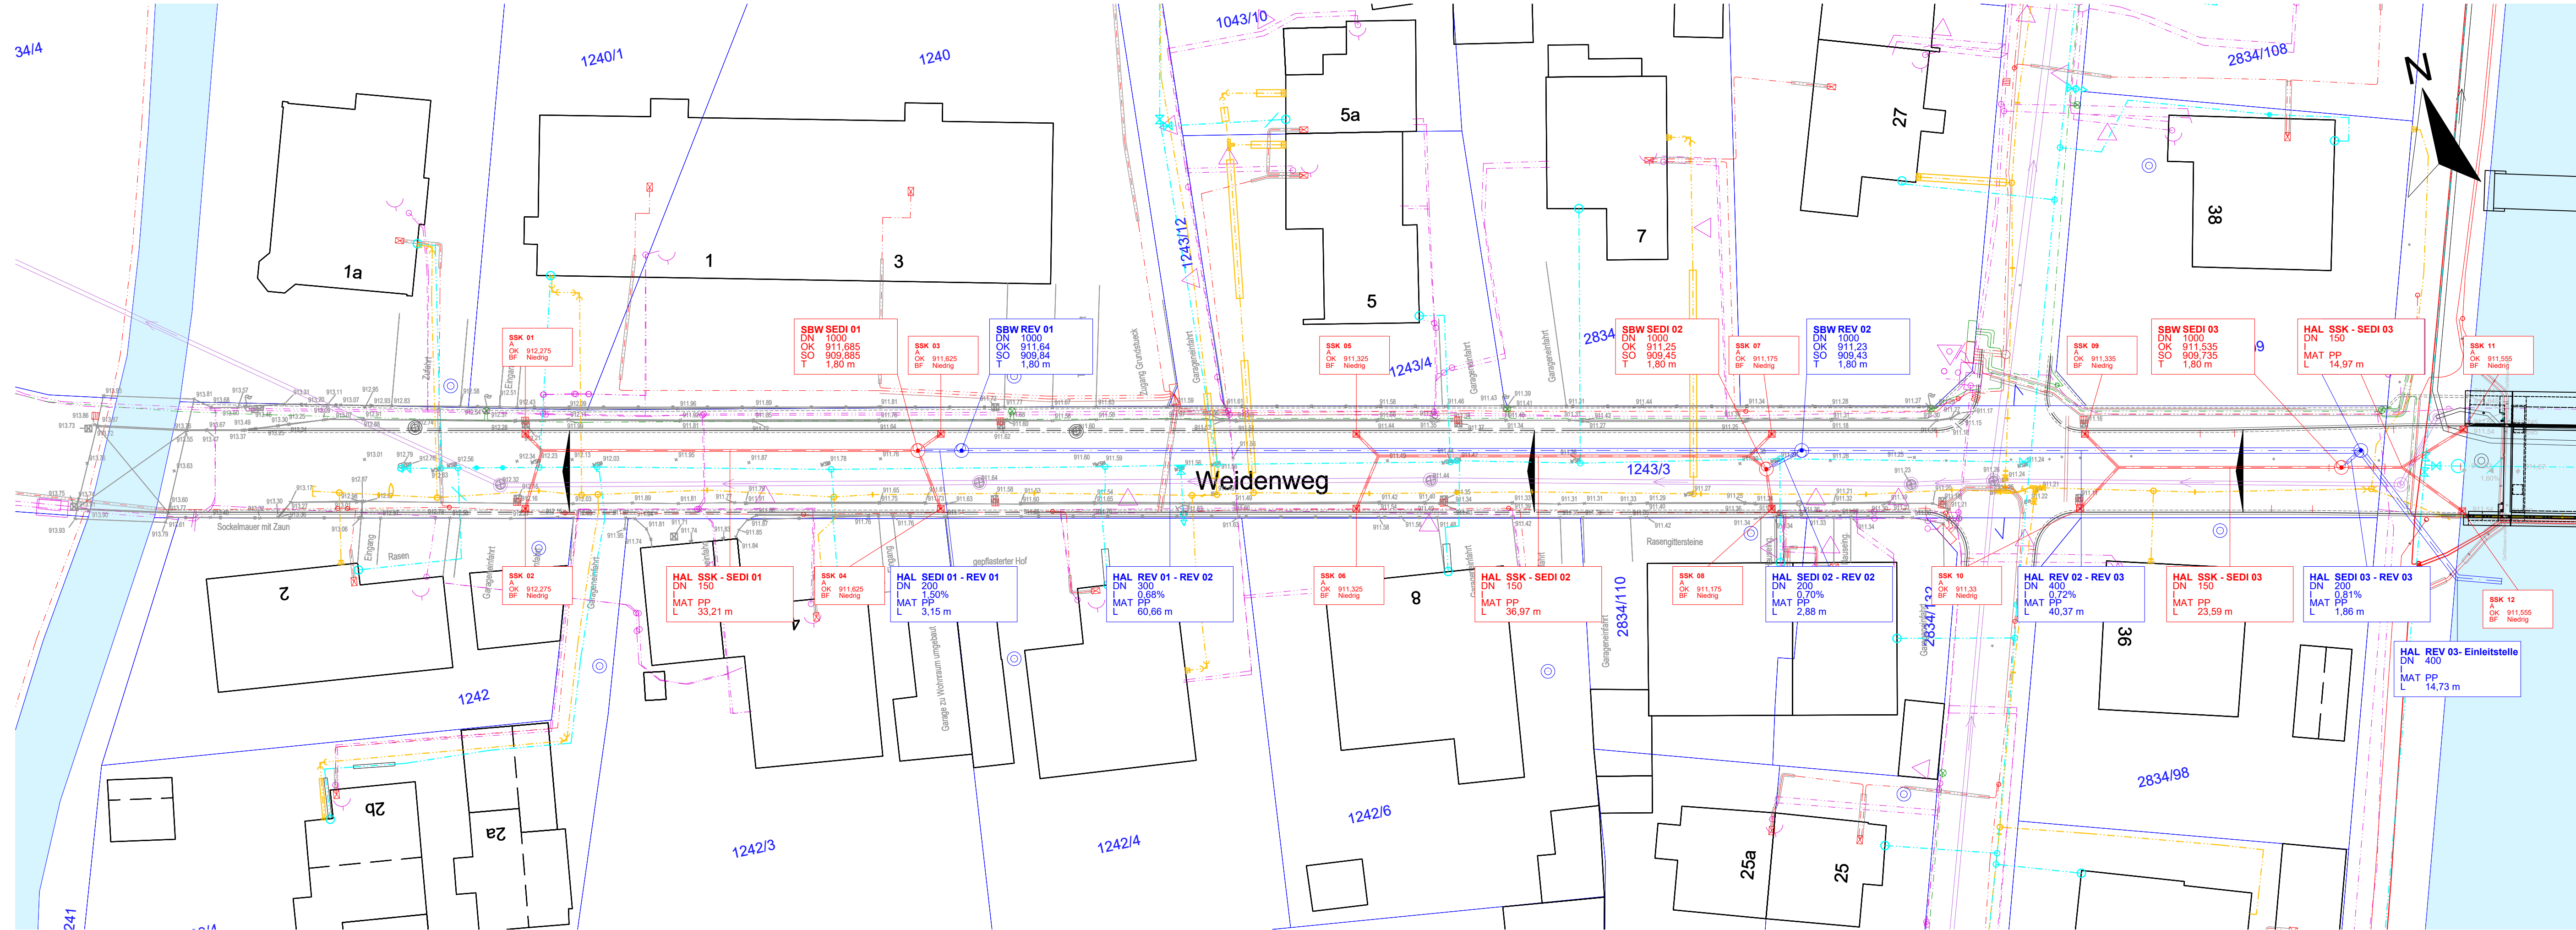

ZEICHENERKLÄRUNG

Regenwasserkanal (Projekt)

Schmutzwasserkanal (Projekt)

Haltsbeschriftung Regenwasserkanal

HAL Haltsbezeichnung
DN Rohrdimension
I Längsgefälle
MAT Rohmaterial
L Haltslänge

Schachtbeschriftung Regenwasserkanal

SBW Bezeichnung Schachtbauwerk
DN Schachtdimension
OK Höhe Schachtoberkante
SO Höhe Schachtsohle
T Schachttiefe

Außenliegender Absturz Regenwasserkanal

Absturz
ZU Zulaufhöhe
H Absturzhöhe

Straßenentwässerung (Projekt)

Straßenentwässerung (Projekt)

Straßensinkkasten (SSK) 500x500 mm
Straßensinkkasten (SSK) 300x500 mm

Beschriftung Straßensinkkasten SSK

SSK Bezeichnung Straßensinkkasten
A Einzugsfläche
OK Höhe Oberkante SSK
ART Abmessung SSK
Baumform

Schachtbeschriftung Straßenentwässerung

SBW Bezeichnung Schachtbauwerk
DN Schachtdimension
OK Höhe Schachtoberkante
SO Höhe Schachtsohle
T Schachttiefe

ÜBERSICHTSLAGEPLAN



HINWEISE

- Die in den Planungsunterlagen dargestellten Informationen (Lage, Anzahl, Dimension etc.) zu Erdkabeln und Freileitungen sowie zu Ver- und Entsorgungseinrichtungen dienen dem Auftragnehmer und den Subunternehmern lediglich zur groben Orientierung und haben daher nur einen unverbindlichen informellen Charakter. Die Vollständigkeit der Angaben ist hierdurch nicht gewährleistet! Allein verbindlich sind die Angaben der jeweiligen Spartenträger, die durch die ausführende Firma frühzeitig vor Beginn der Bodenbewegungen und / oder Aushubmaßnahmen eigenverantwortlich einzuholen sind!
- Es wird darauf hingewiesen, dass sich im öffentlichen Straßenraum Erdkabel befinden können, die aus Gründen der Geheimhaltung in keinen Spartenbestandsunterlagen aufgeführt sind. Weiterhin muss der Auftragnehmer bzw. der beauftragte Subunternehmer davon ausgehen, dass sich im öffentlichen Straßenraum nicht mehr in Betrieb befindliche Erdkabel sowie Ver- und Entsorgungseinrichtungen befinden, die in keinen Bestandsunterlagen der Spartenträger aufgeführt sind.
- Alle Maße sind vor Baubeginn durch den Auftragnehmer und den Subunternehmern eigenverantwortlich zu überprüfen.
- Die Planungsunterlage ist nicht zur Ausführung freigegeben.

Leistungsphase:

1 2 3 4 5 6 7 8 9

Index	Änderung / Bezeichnung:	bearbeitet:	gezeichnet:	geprüft:
a	Erstellung Lageplan	Müller 09.03.2026	Müller 09.03.2026	Neudert 09.03.2026

ENTWURFSPLANUNG

Sanierung Weidenweg in Mittenwald

24	142	3	ING	LP	01	a	BE+PRO	2026	03	09
Projekt	Lph	Gewerk	Planart + Nummer + Index	Inhalt	Datum					

Planart:	Maßstab:	Lagesystem:	Höhensystem:
Lageplan 01	1:250	X	X

Vorhabensträger:



Markt Mittenwald

Dammkarstraße 3
82481 Mittenwald
Tel.: +49 8823 / 33 - 0
FAX: 08823 / 33 - 55
info@markt-mittenwald.de

Entwurfsverfasser:



Neudert Ingenieure GmbH

Schmiedstraße 23
82362 Weilheim i. OB
Tel.: +49 881 / 130 838 5 - 0
mail@neudert-ingenieure.de
www.neudert-ingenieure.de

Datum, Unterschrift

Datum, Unterschrift